

COMUNE DI FUTANI
Provincia di Salerno

Carta Ubertini 1, 84050 Futani (SA)
Codice fiscale: 84009410958 P.Via: 0360986552
Tel: 0974 953812 E-Mail: protocollo@comune.futani.sa.it
Fax: 0974 953411 Sito Web: www.comune.futani.sa.gov.it

PROTEZIONE CIVILE
PROVINCIA DI SALERNO
Servizio di Protezione Civile

PIANO COMUNALE DI PROTEZIONE CIVILE (2015)

ELENCO ELABORATI:

1) Piano Emergenza Civile/Disastri: Redazione, Inquadramento Territoriale in scala 1:50.000.
2) Studio Geografico e cartografico in scala 1:20.000.
3) Studio Geografico e cartografico dei centri abitati in scala 1:5.000.
4) PSMI Escursione di Futani in scala 1:5.000.
5) PSMI Pericolosità da Frana in scala 1:5.000.
6) PSMI Inquinamento Acustico in scala 1:5.000.
7) PSMI Inquinamento Vibrazioni in scala 1:5.000.
8) PSMI Sismicità in scala 1:5.000.
9) **Edifici Strategici e altri Futani Capoluogo in scala 1:2.000.**
10) Edifici Strategici e altri Futani Capoluogo - Inventario in scala 1:2.000.
11) Area di Riserva Futani Capoluogo in scala 1:2.000.
12) Area di Riserva Futani Capoluogo in scala 1:2.000.
13) Area di Riserva Futani Capoluogo in scala 1:2.000.
14) Area di Riserva Futani Capoluogo in scala 1:2.000.
15) Area di Ammassamento in scala 1:3000.
16) Area di Ammassamento con Valletta in scala 1:3000.
17) Infrastruttura di collegamento Capoluogo in scala 1:3000.
18) Spazi Pubblici Inventario di Inventario in scala 1:5000.
19) Spazi Pubblici Inventario di Inventario in scala 1:5000.
20) Spazi di Atto di C.M. di 1° fascia di rilevamento danno per emergenza post-sismica.
21) Mappa amministrativa per emergenza.

Data: 21-12-2015.

IL SINDACO (Avv. Aniello Caputo) **Il Responsabile Area Tecnica** (Arch. Giuseppe Del Medico) **IL PROFESSIONISTA** (Ing. Gerardo Aniello RUOCCO)

NUMERI TELEFONICI DI UTILITA' E DI EMERGENZA:

Prefettura di Salerno	089 613111 - 089 613377	089 613331
Protezione Civile di Salerno	099 3069966 - 393 8423167	099 3069966
Sala Operativa Regionale Centro-Sud	081 2323111 - 335 7600078	081 2323860
Antincendio (A.I.B.) C.M. Bussento, Lambro e Miragallo	0974 953560 - 0974 953186	0974 984028 Torre Orsaia

VIGILI DEL FUOCO

115	0974 953004 (Caccaro V.)
112	0974 4565 (LA - Valle I.)
118	0974 951123 (Monteoro A.)


CORPO FORESTALE DELLO STATO
CORPO FORESTALE DELLA LUCANIA

GUARDIA MEDICA
Ing. Gerardo Aniello Ruocco
389 0 105 105
349 2415610

SINDACO: Avv. Aniello Caputo

Dott. Ing. Gerardo Aniello RUOCCO
Tel. 0974 953091 - Fax 0974 550081 - Wm (024): 389 0 105 105 - Vodafone: 393 0 300 300
inggerardo@gerardoruocco.com - gerardoruocco@pec.it

EDIFICI STRATEGICI E ALTRI FUTANI CAPOLUOGO

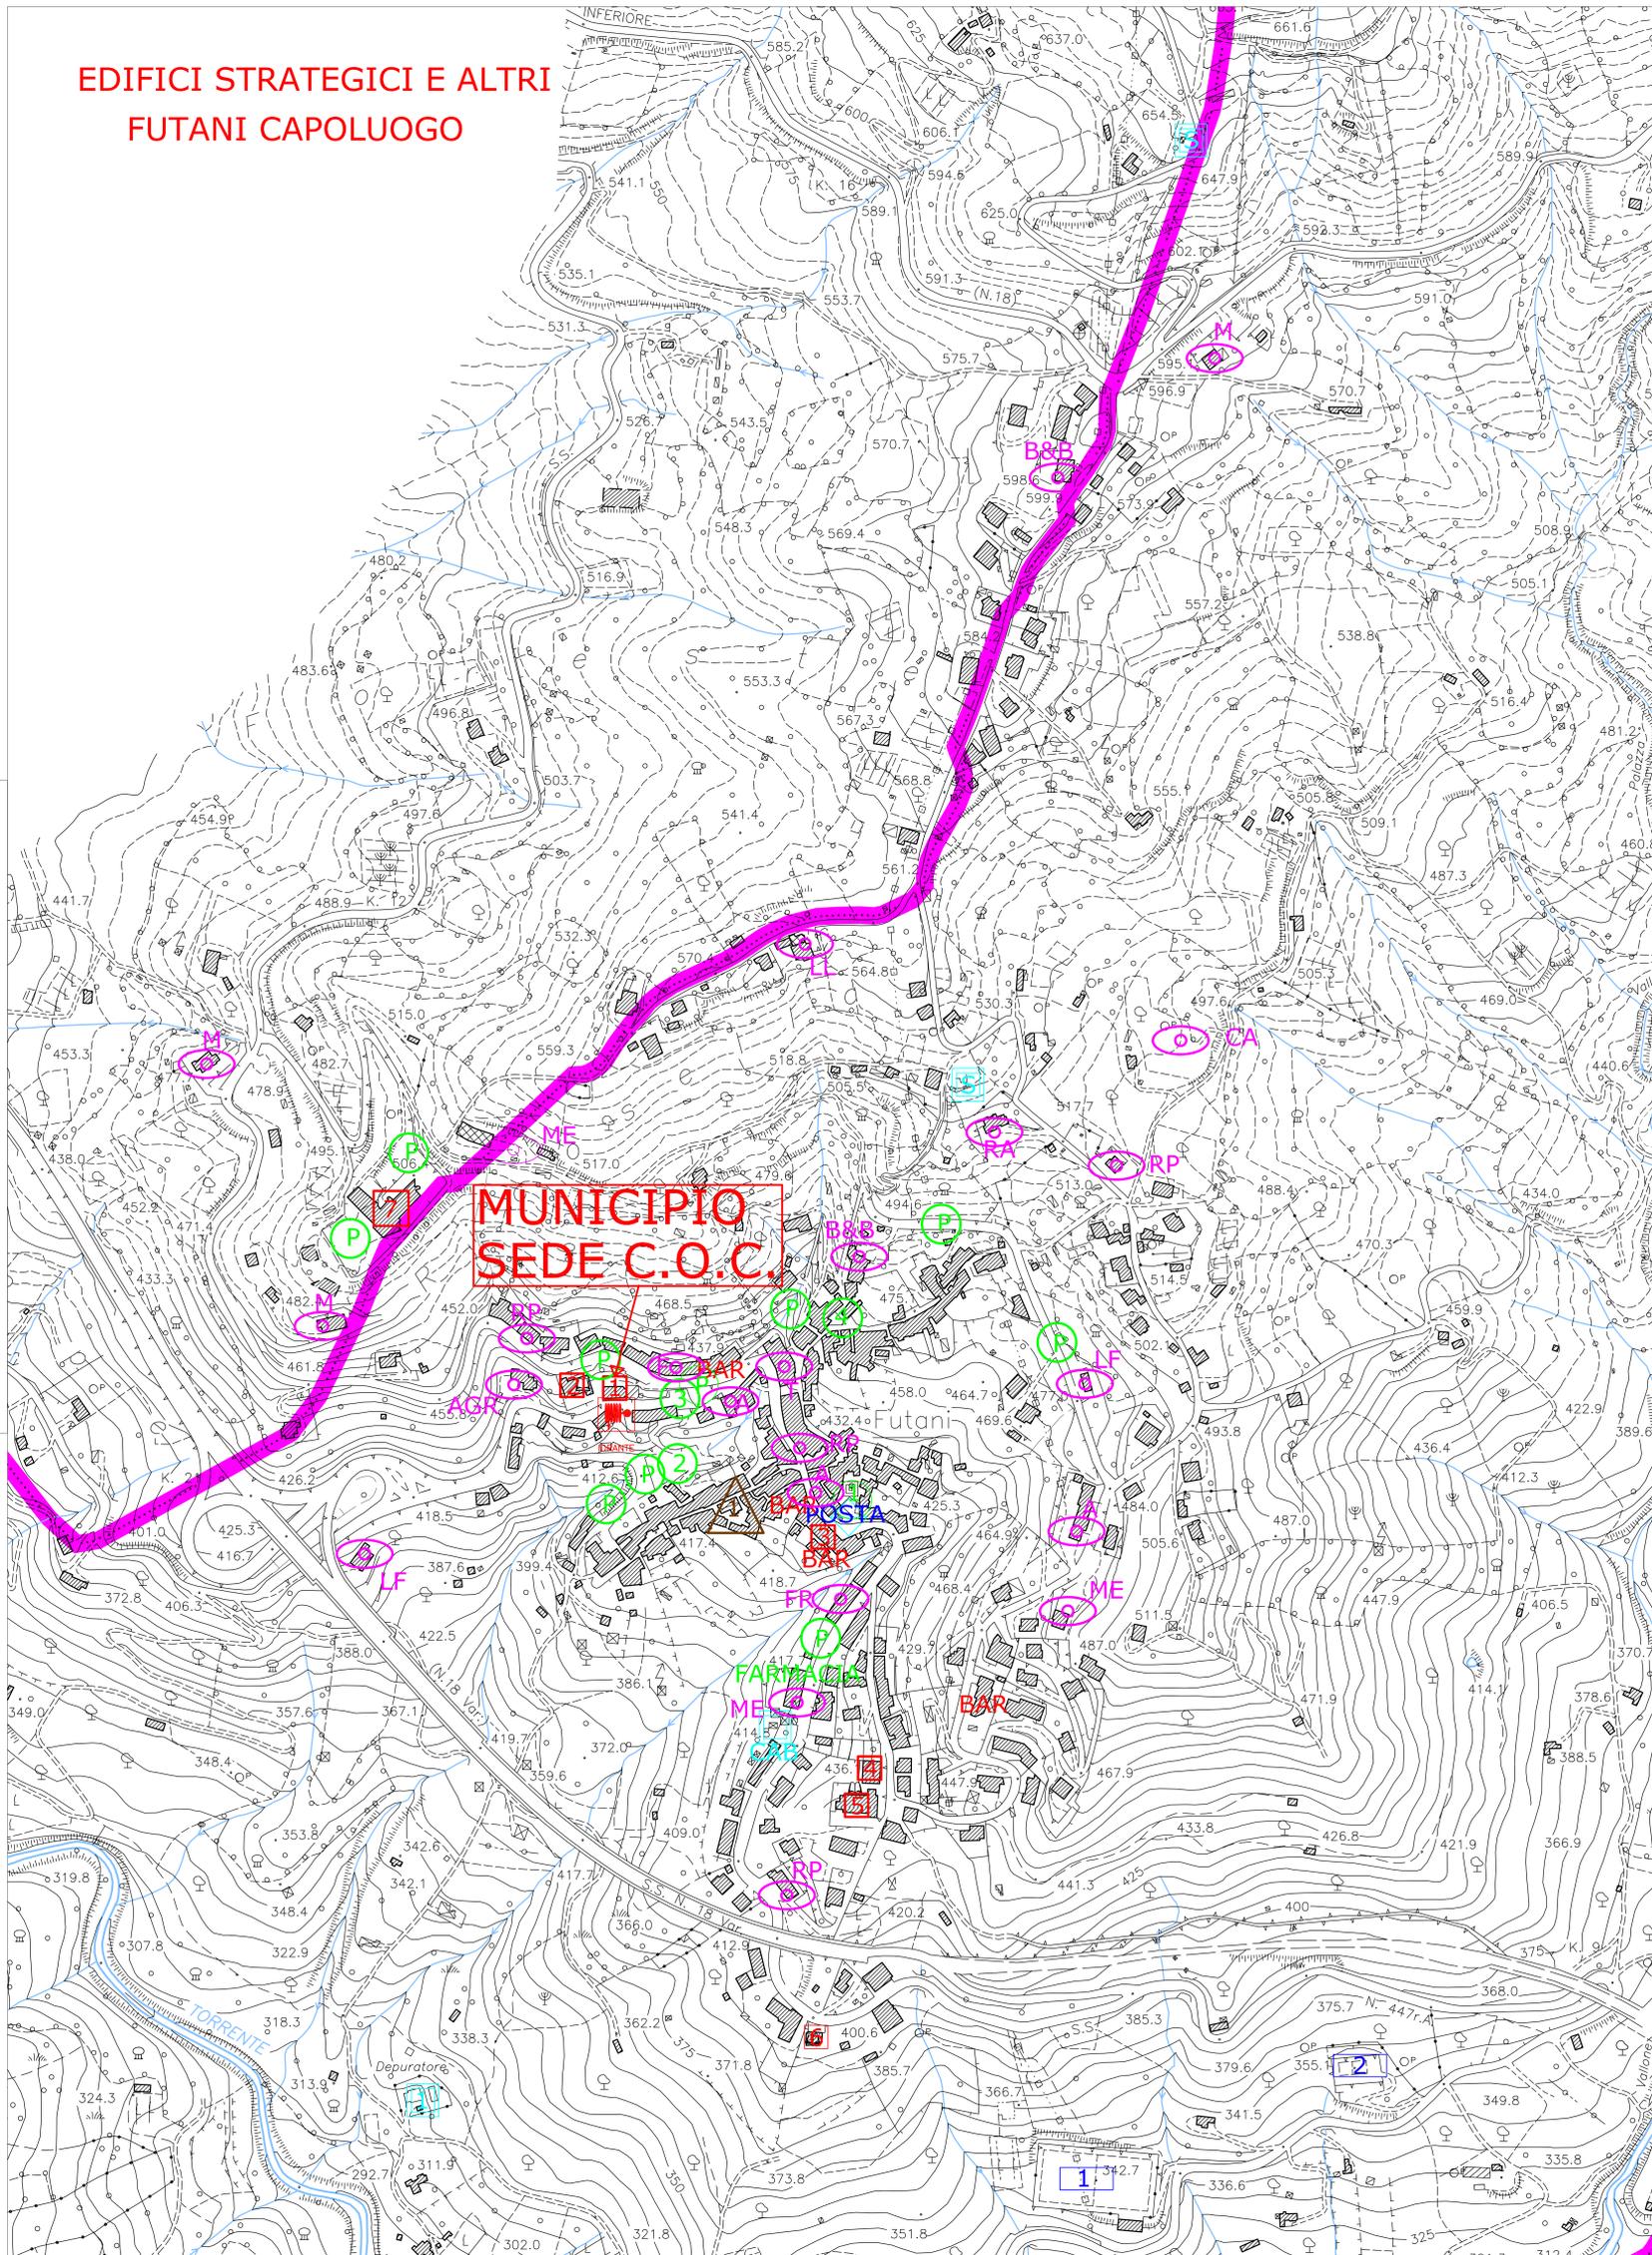

LEGENDA

- EDIFICI PUBBLICI**
- MUNICIPIO sede C.O.C.
 - SCUOLA MATERNA
 - EX MUNICIPIO
 - GUARDIA MEDICA
 - SCUOLA ELEMENTARE
 - SCUOLA MEDIA
 - COMUNITA' MONTANA
 - EX EDIFICIO SCOLASTICO
 - EX EDIFICIO SCOLASTICO
- ATTREZZATURE SPORTIVE**
- CAMPO SPORTIVO "CALCIO"
 - CAMPETTO "CALCIETTO" E "TENNIS"
 - SPAZIO APERTO PUBBLICO
 - POSTA - POSTE ITALIANE
- EDIFICI PER IL CULTO**
- ▲ CHIESA S. MARCO EVANG. FUTANI
 - ▲ CHIESA S. ANTONIO CASTINATELLI
 - ▲ CHIESA S. NICOLA EREMITI
 - ▲ CIMITERO COMUNALE LOC. S.BIASE
- EDIFICI PER IL COMMERCIO**
- A NEGOZI ALIMENTARI
 - RP RISTORANTE PIZZERIA
 - ME MECCANICO
 - L LAVORAZIONE LEGNO
 - F LAVORAZIONE FERRO
 - ME MATERIALI EDILI
 - T TABACCHI
 - P PANIFICIO
 - PS PRANTOIO LAV.OLIVE
 - AGR. NEGOZIO PER AGRIC.
 - RA RICAMBI AUTO
 - CA CAPANNONE COOP. S.ANNA
 - BB RICEZIONE
- BAR - BAR LUOGHI PUBBLICI**
- ◆ DISTRIBUTORE CARBURANTE
- SPAZI PUBBLICI PRINCIPALI**
- PIAZZA MONS. PIETRO PAOLO DI RUOCCO
 - PIAZZA LOC. GRANCI
 - PIAZZA DANTE
 - PIAZZA BETTA
 - PIAZZA S. NICOLA CASTINATELLI
 - PIAZZA CARCARA EREMITI
 - PARCHEGGI
- ATTREZZATURE SPORTIVE**
- DEPURATORE CAPOLUOGO CONSAC SPA
 - DEPURATORE FRAZIONI CONSAC SPA
 - S. SERBATOIO H2O CONSAC SPA
 - CAB. CABINA ELETTRICA ENEL
- UBICAZIONE IDRANTE MUNICIPIO - C.O.C.**